
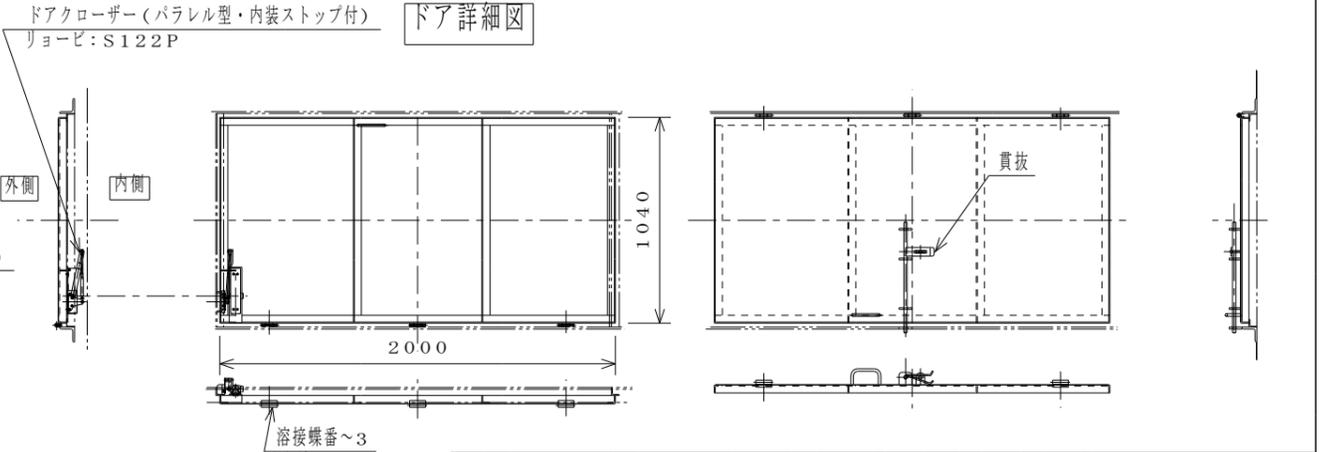
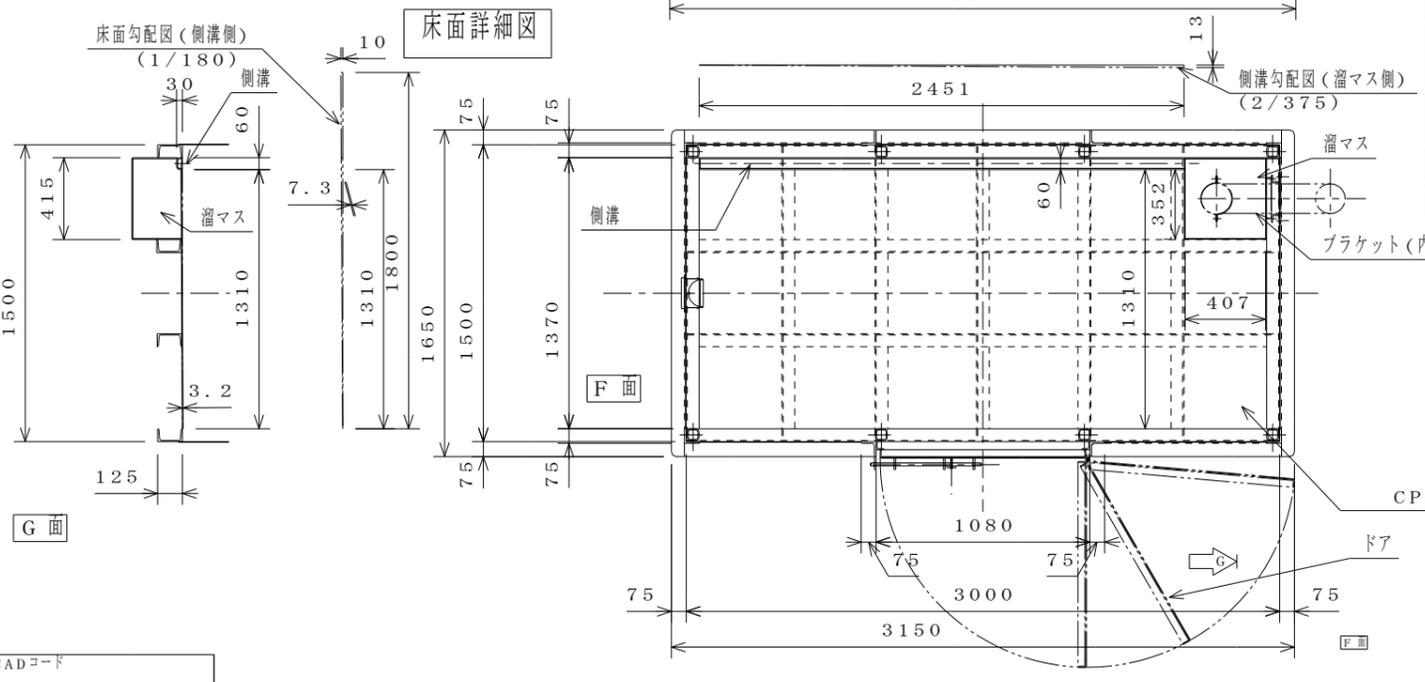


記号	来歴	年月日	訂正	承認
△				

記事

- 床板、側溝ハ排水用勾配ヲ付ケル事
- 特記外溶接ハスペーサ付トスル
主要構造部材ノ溶接脚長ハ板厚ノ70%以上
- 床材、壁材ノ薄板部材ノ溶接ハタツプ溶接トスル
20-250
溜マス部ハ全周溶接スル
他ハコーキングニテ防水処理ヲ施工
- 塗装: 錆止1回(色: グレー)、外側上塗1回(色: 赤)
- 煙突差込後、接合箇所ハアルミテープ巻スル
ホースクランプ止ヲ施工

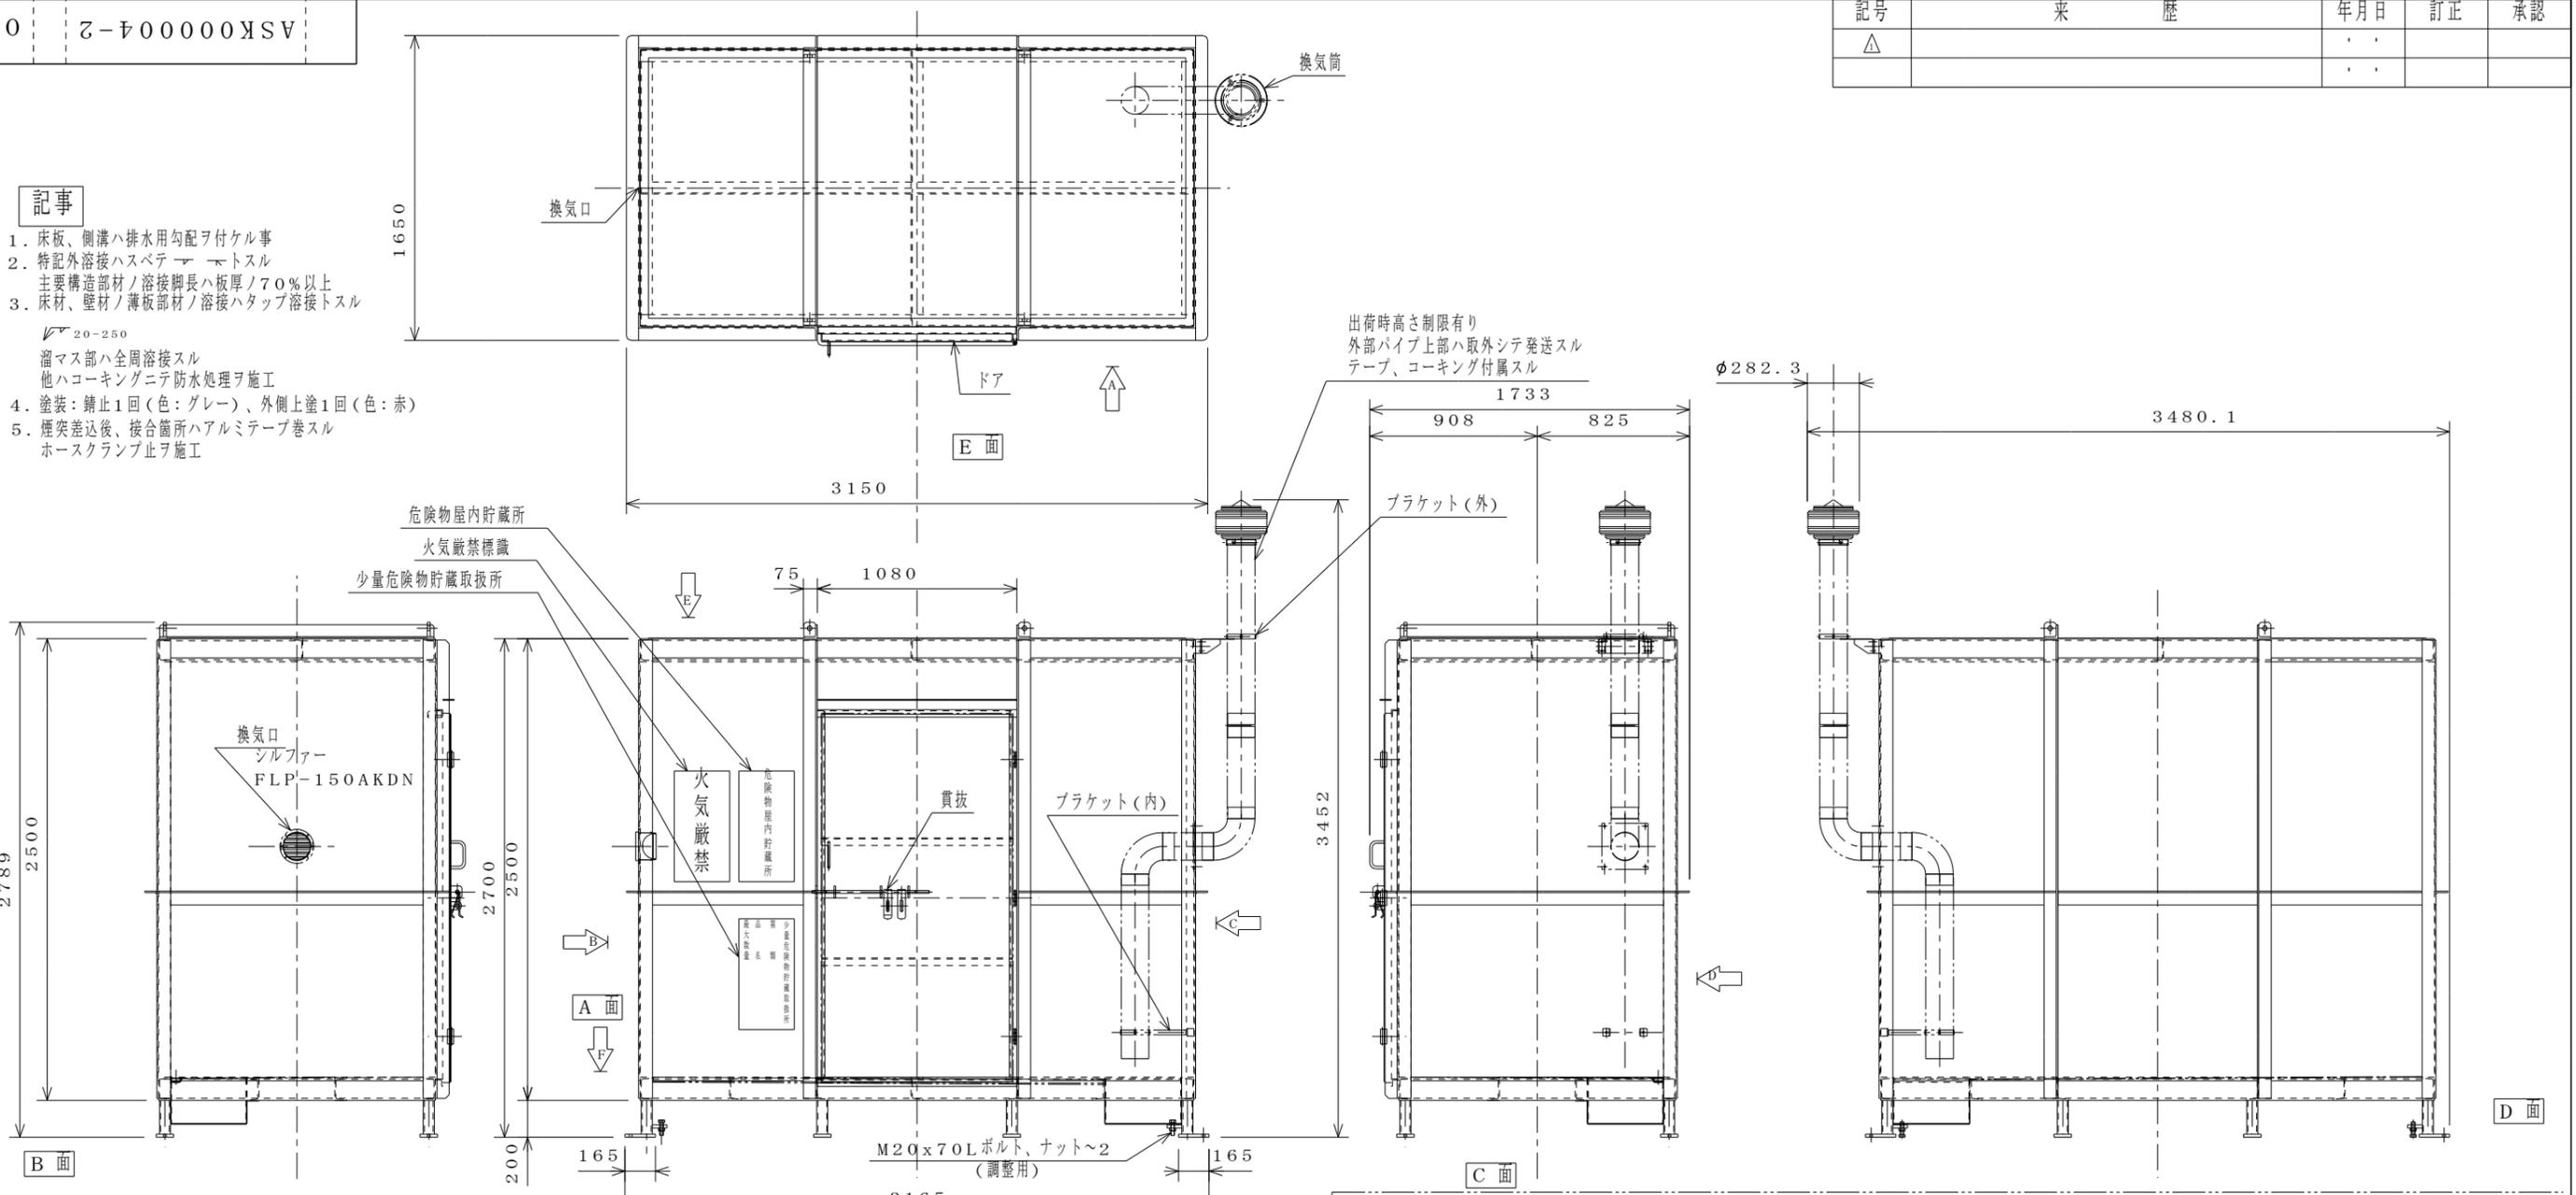

作番	
部品表ページ	
項番	

1	少量危険物保管庫組立図	SS400	1727	
製図	コジマ	24.7.10	入庫	
審査				
承認	コウグチ	24.7.10		
株式会社 アスカ				ASK000004-2

01	作成
02	図面
03	確認
04	修正
05	承認